



ALLEGATO B

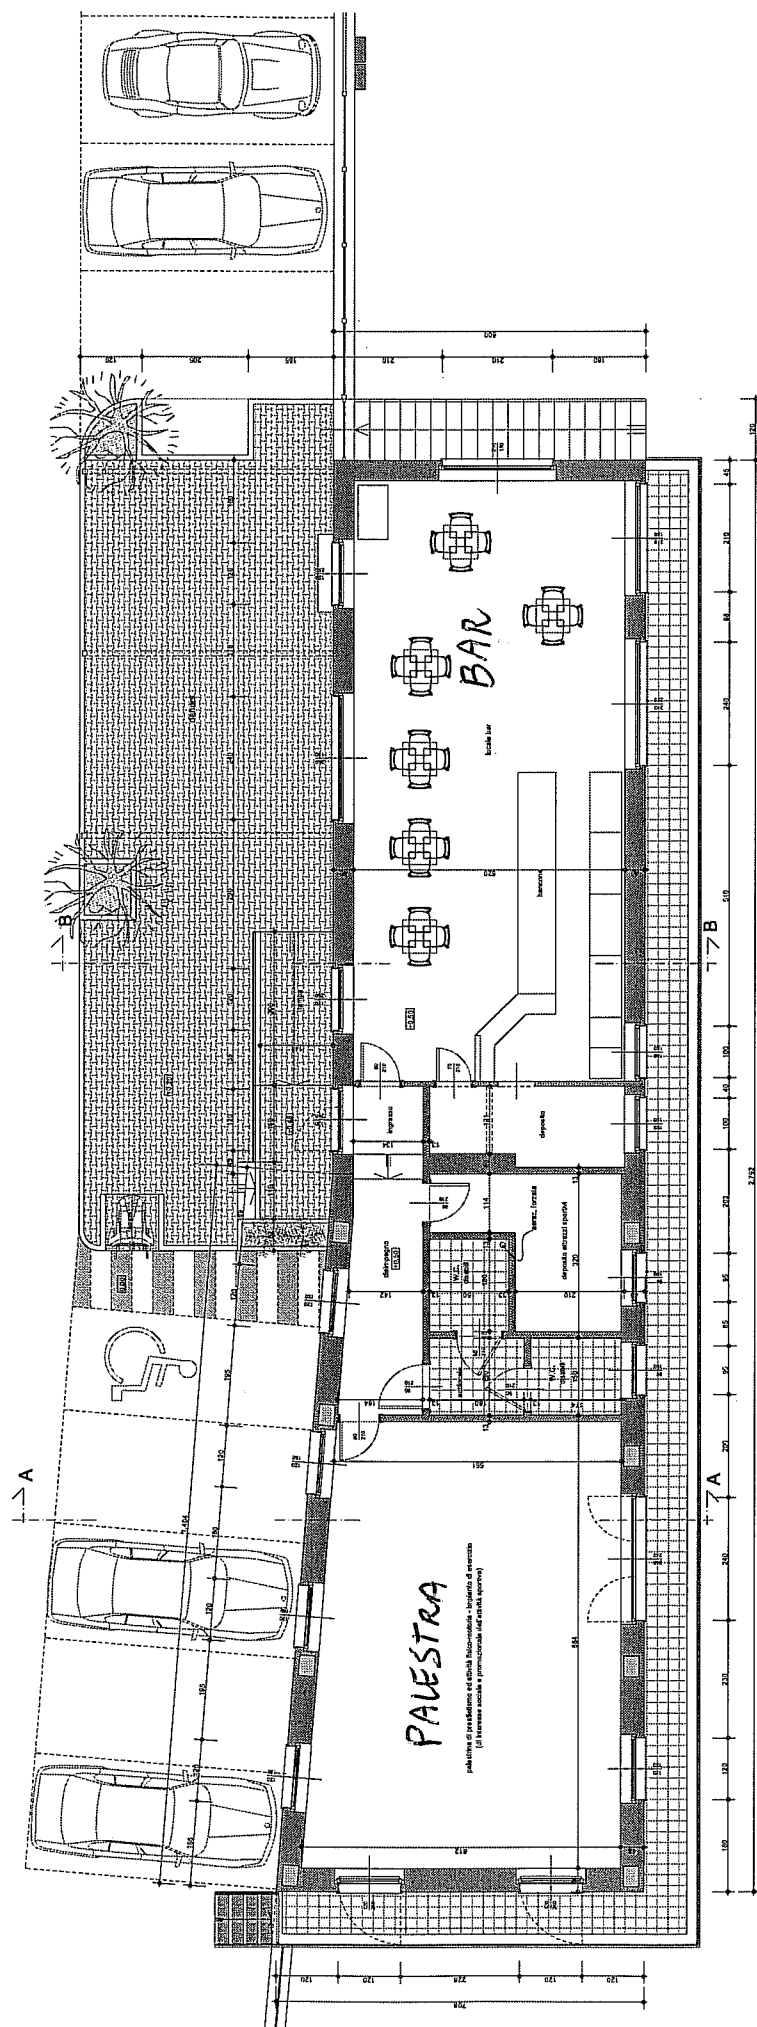

AUEGATO B

Pianta Piano Seminterrato - Stato Attuale
SCALA 1:100


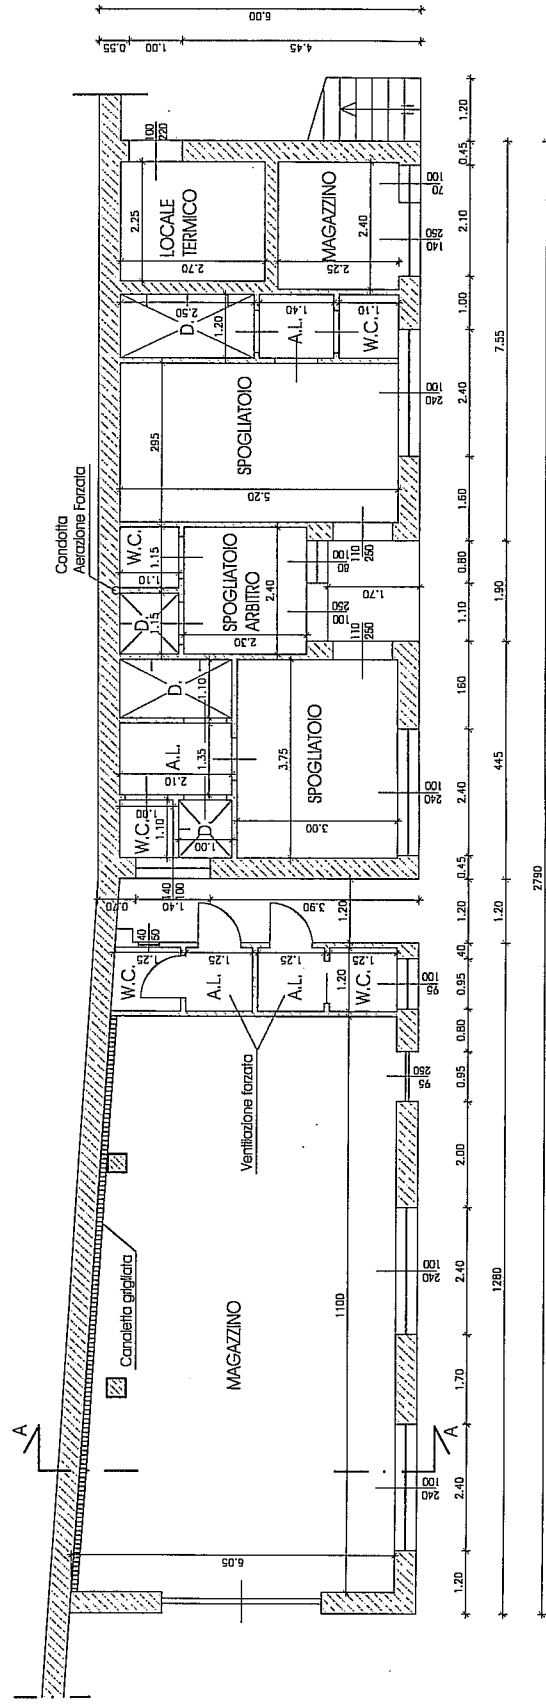


ALEGATO B

estádio provisório Canale

estádio provisório Canale

placa comunitária

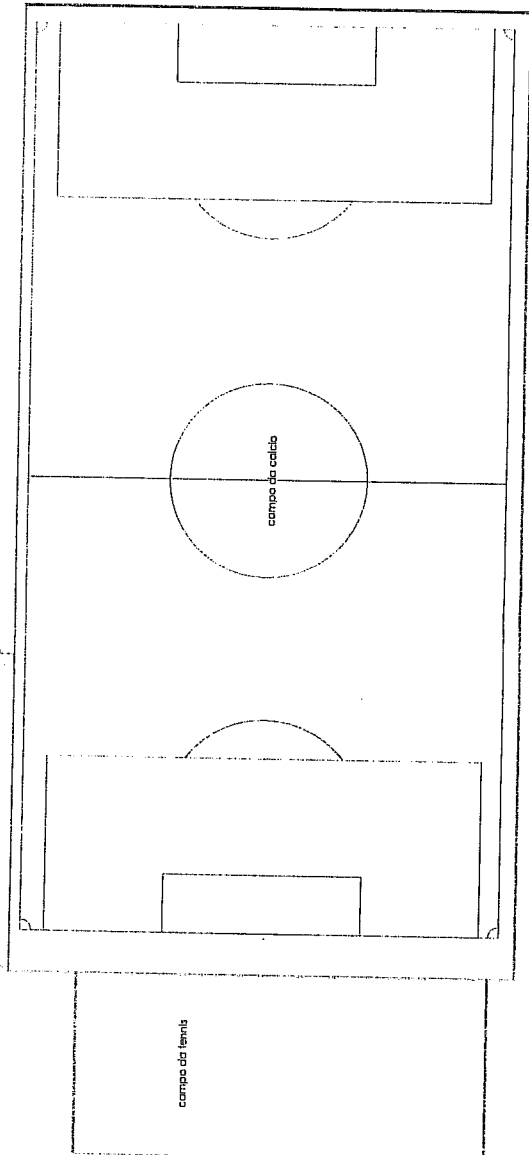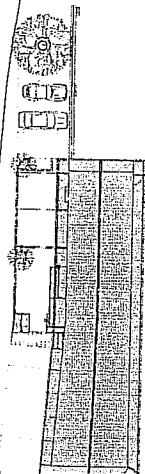

PLANIMETRIA - escala 1:500